


INGEGNERIA SICULA
UFFICIO TECNICO
Ingegnere dott. po
Piero (Piosenti)

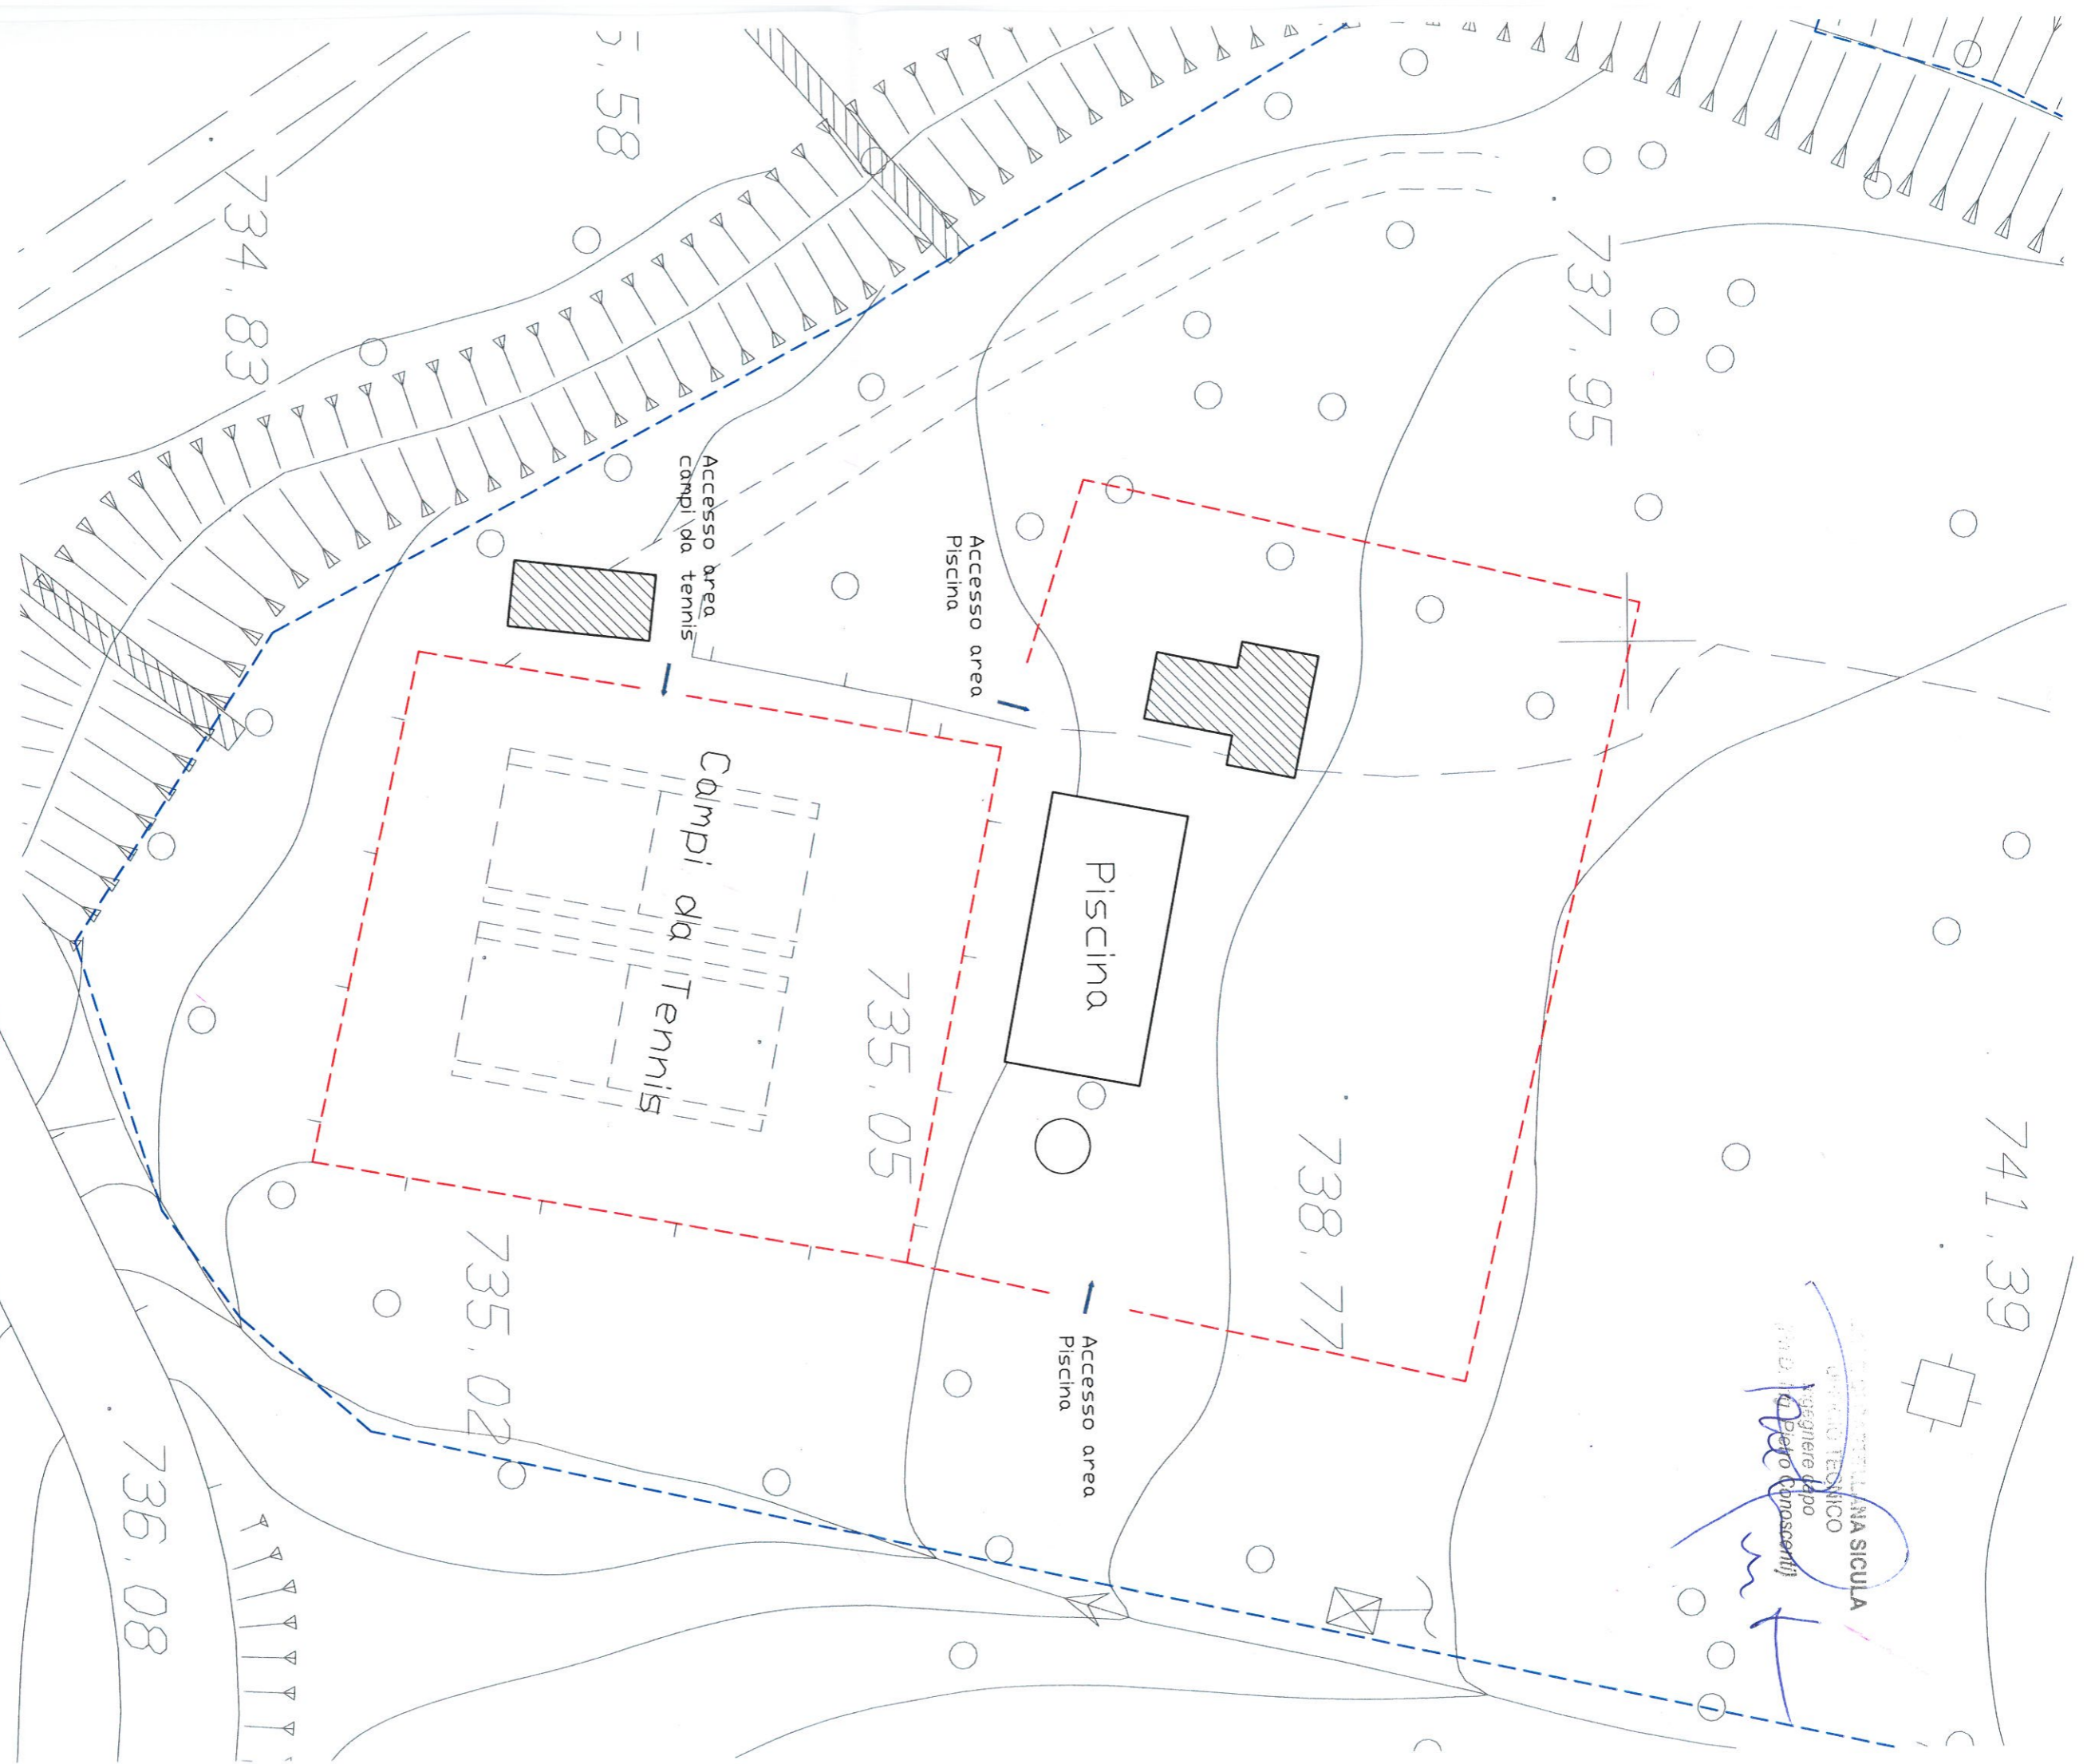

AREA PISCINA E CAMPI DA TENNIS

--- perimetrazione area piscina e campi da tennis

- - - perimetrazione Parco sub urbano "Passo l'Abate"