


Rifacimento Metanodotto Gagliano - T. Imerese
DN 400 (16") / DN 300 (12"), DP 75 bar

FASE 2


TRACCIATO DI PROGETTO (V.P.E.)

02	28/04/2023	AGGIORNAMENTO	CASAGRANDE	DI RUSCIO	PEDINI
01	30/09/2022	AGGIORNAMENTO PER VARIANTI	CASAGRANDE	DI RUSCIO	PEDINI
INDICE	DATA	REVISIONI	ELABORATO	VERIFICATO	APPROVATO
					
			Dis. PG-VPE-100		
			Comm. NR/19188		

Foglio
10
di 20
Scala
1:10000

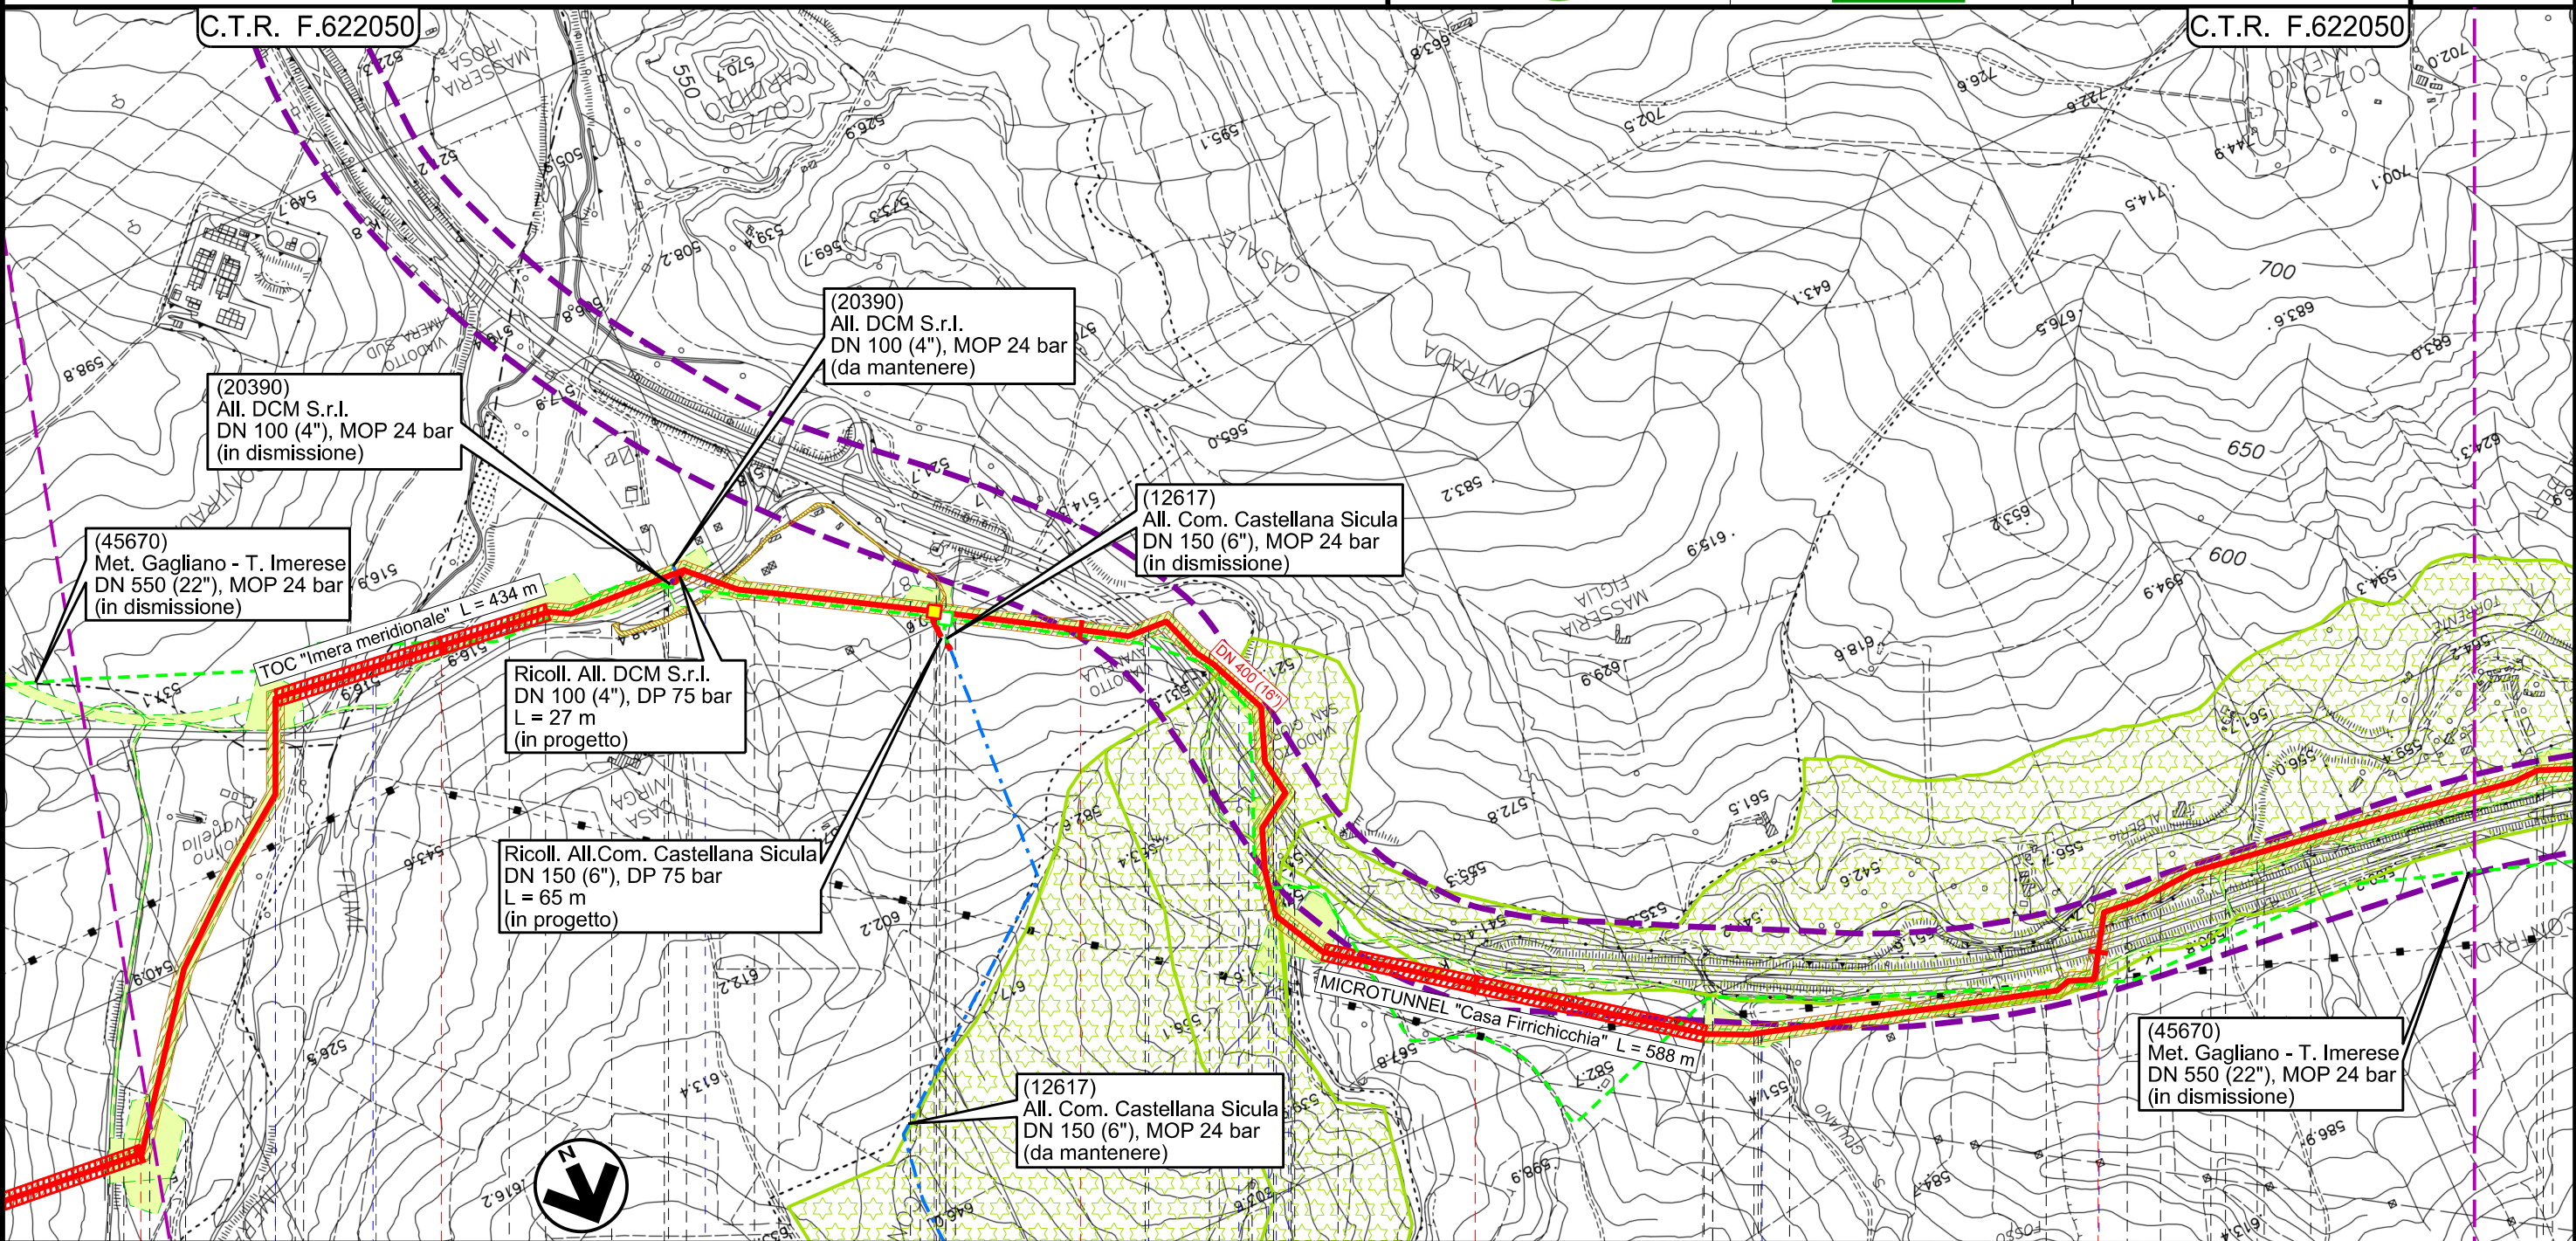

INTERVENTO 4: 15690 m

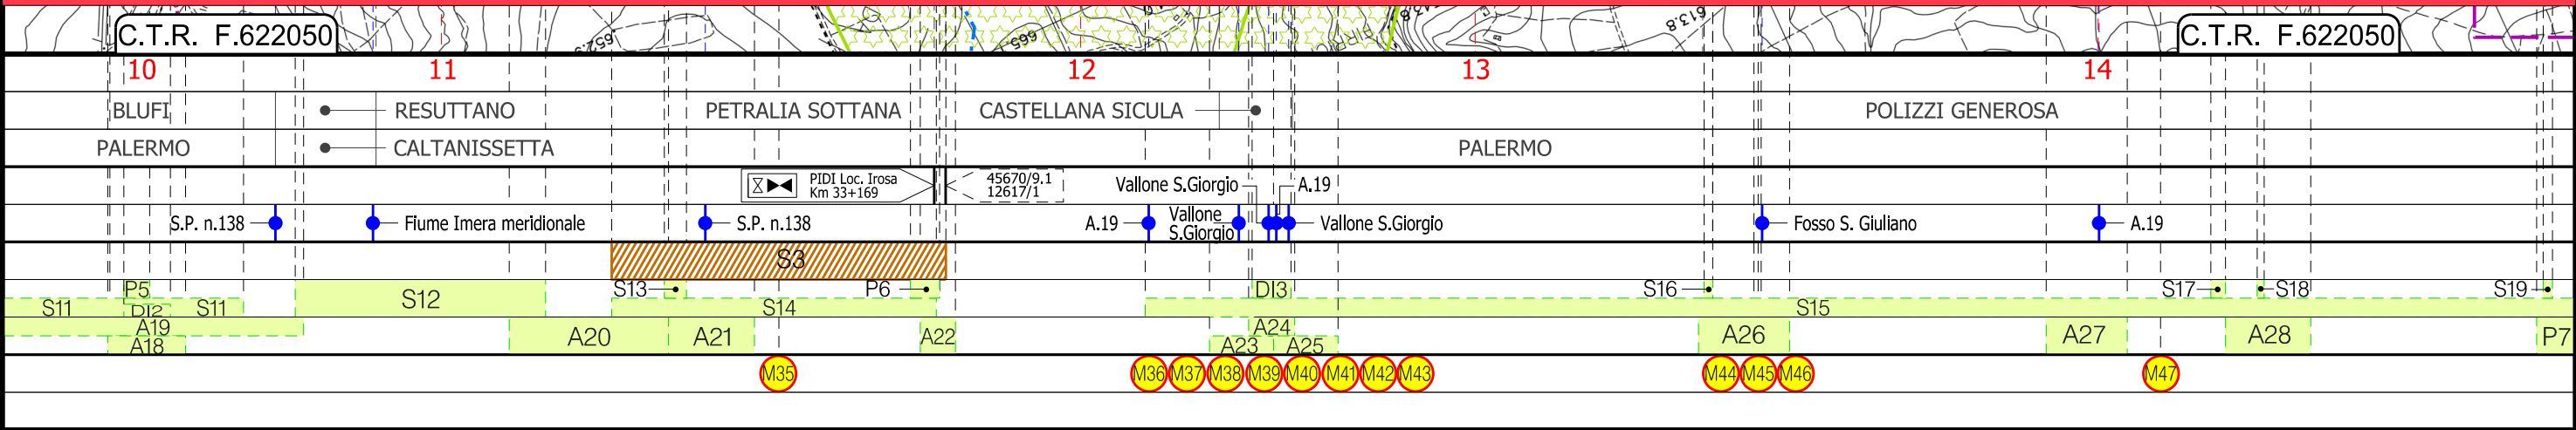

Il presente disegno e' di proprieta' aziendale - La Societa' tutela i propri diritti a termine di legge.