


Rifacimento Metanodotto Gagliano - T. Imerese
DN 400 (16") / DN 300 (12"), DP 75 bar

FASE 2

TRACCIATO DI PROGETTO (V.P.E.)

02	28/04/2023	AGGIORNAMENTO	CASAGRANDE	DI RUSCIO	PEDINI	Foglio 12 di 20 Scala 1:10000
01	30/09/2022	AGGIORNAMENTO PER VARIANTI	CASAGRANDE	DI RUSCIO	PEDINI	
INDICE	DATA	REVISIONI	ELABORATO	VERIFICATO	APPROVATO	
						Dis. PG-VPE-100
						Comm. NR/19188

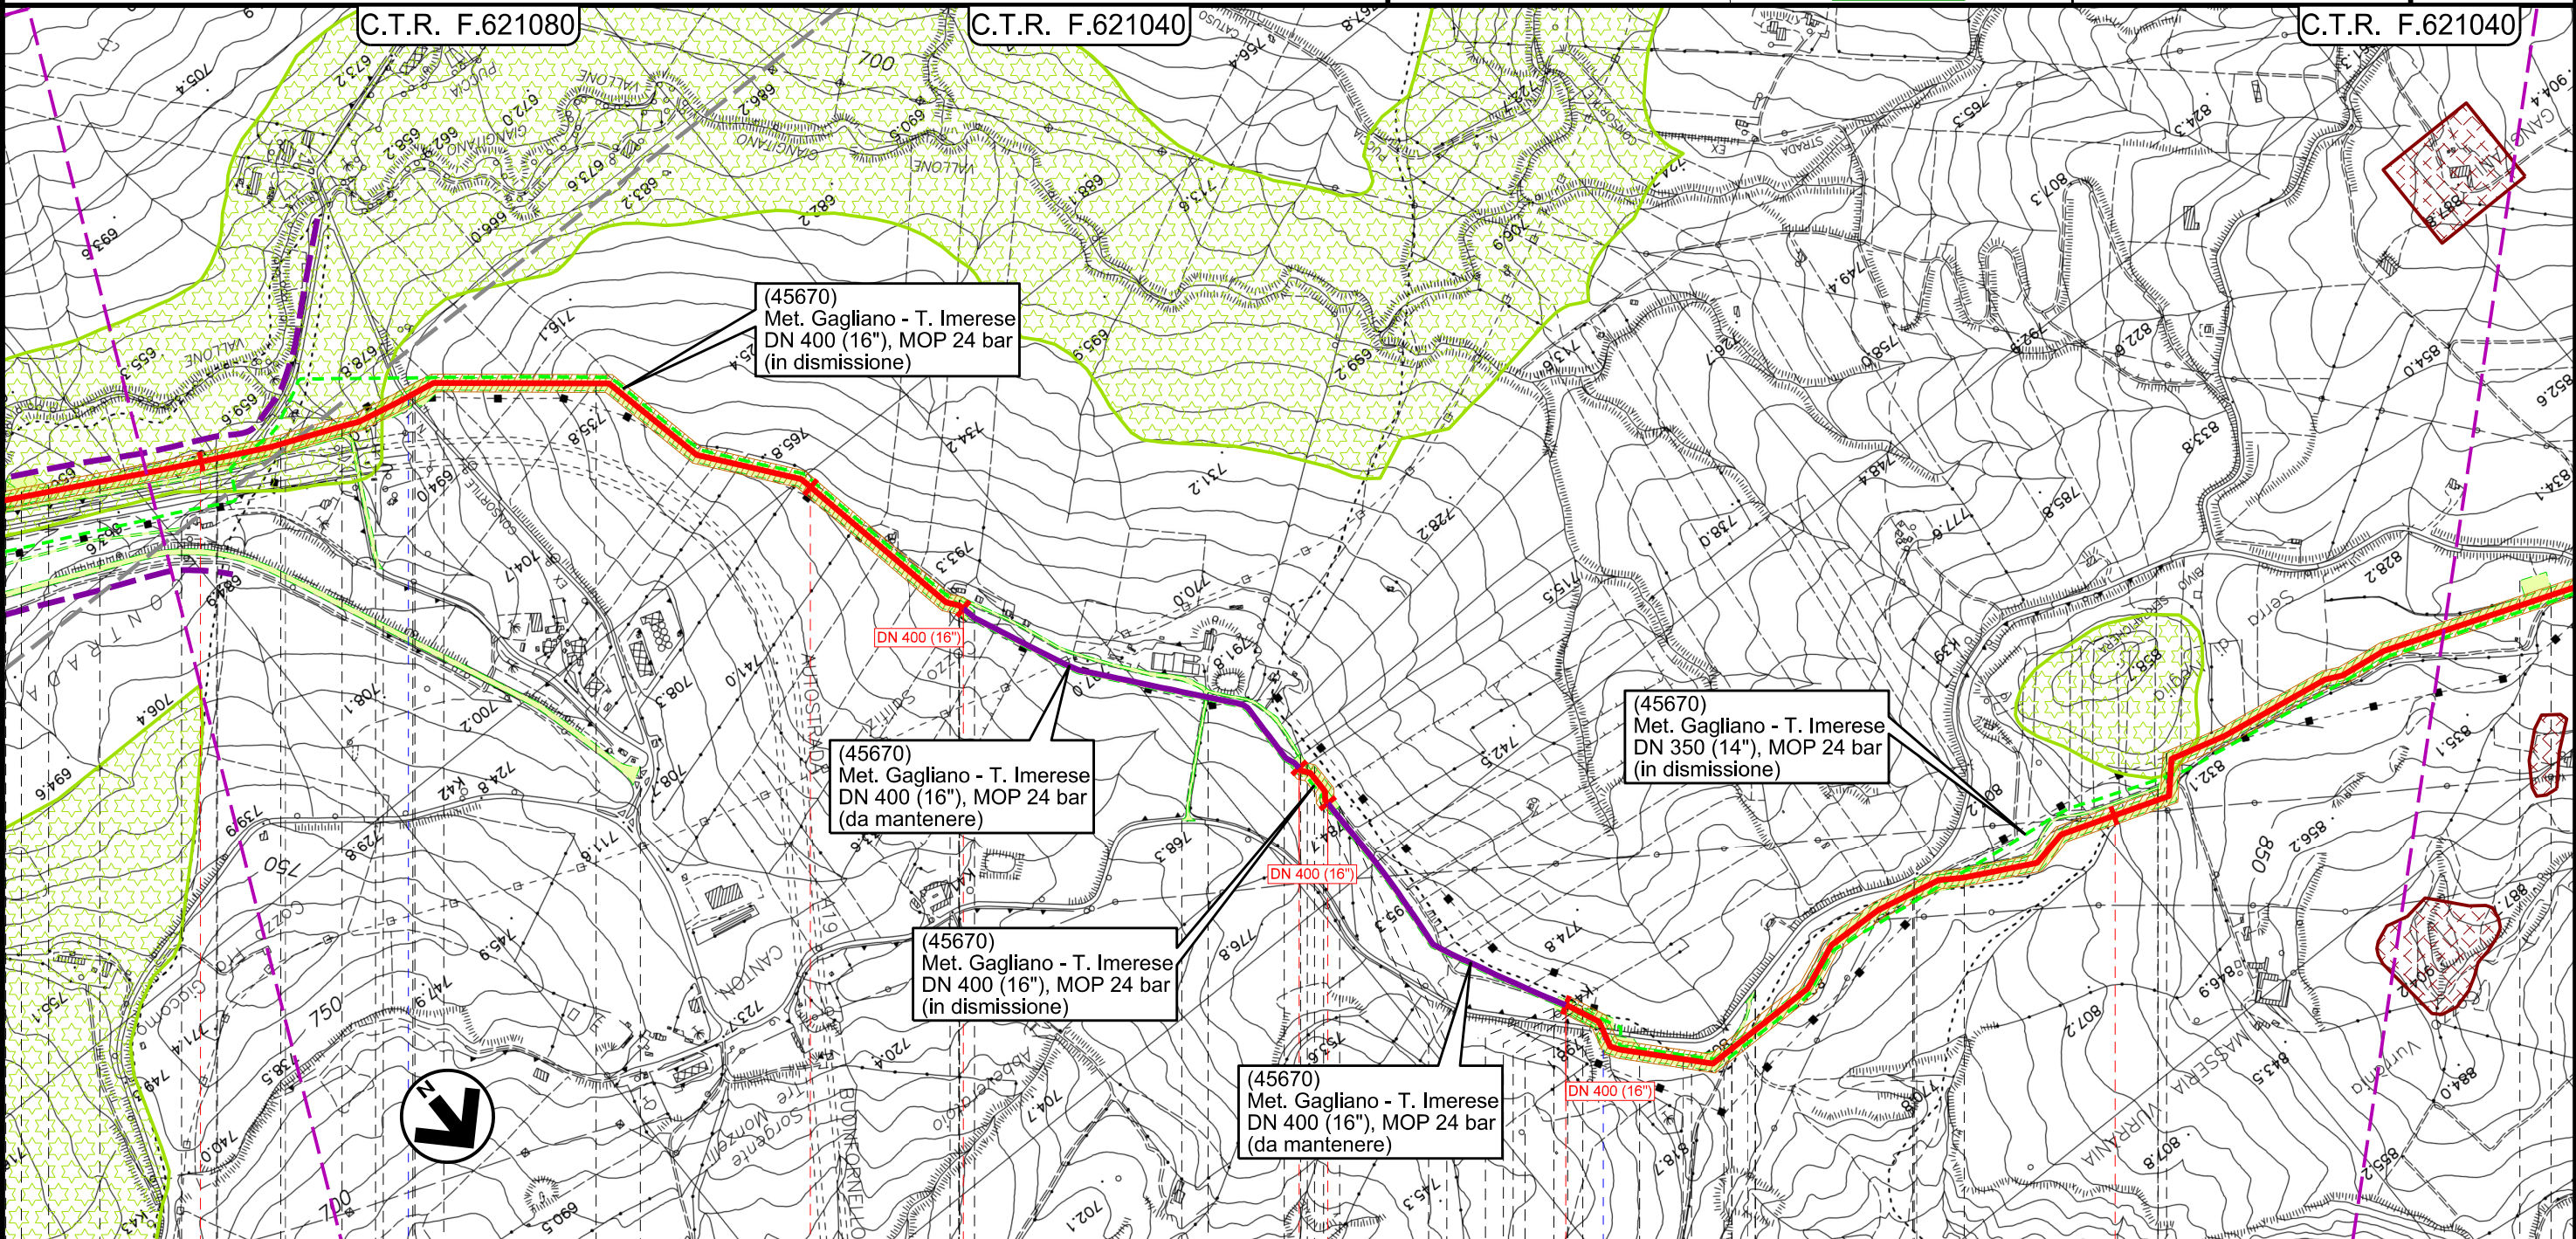

INTERVENTO 6: 2300 m Intervento 6a: 584 m Intervento 7a: 490 m INTERVENTO 8: 4880 m

