

LEGENDA



Metanodotto in progetto



Vecchio Tracciato



Metanodotto in progetto in Trenchless



Metanodotto da rimuovere




Vertice



Picchetto

INDAGINI GEOGNOSTICHE-GEOFISICHE

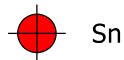

Sn


Sondaggio a carotaggio continuo



ERT

Tomografia elettrica

SIMBOLI DI LINEA

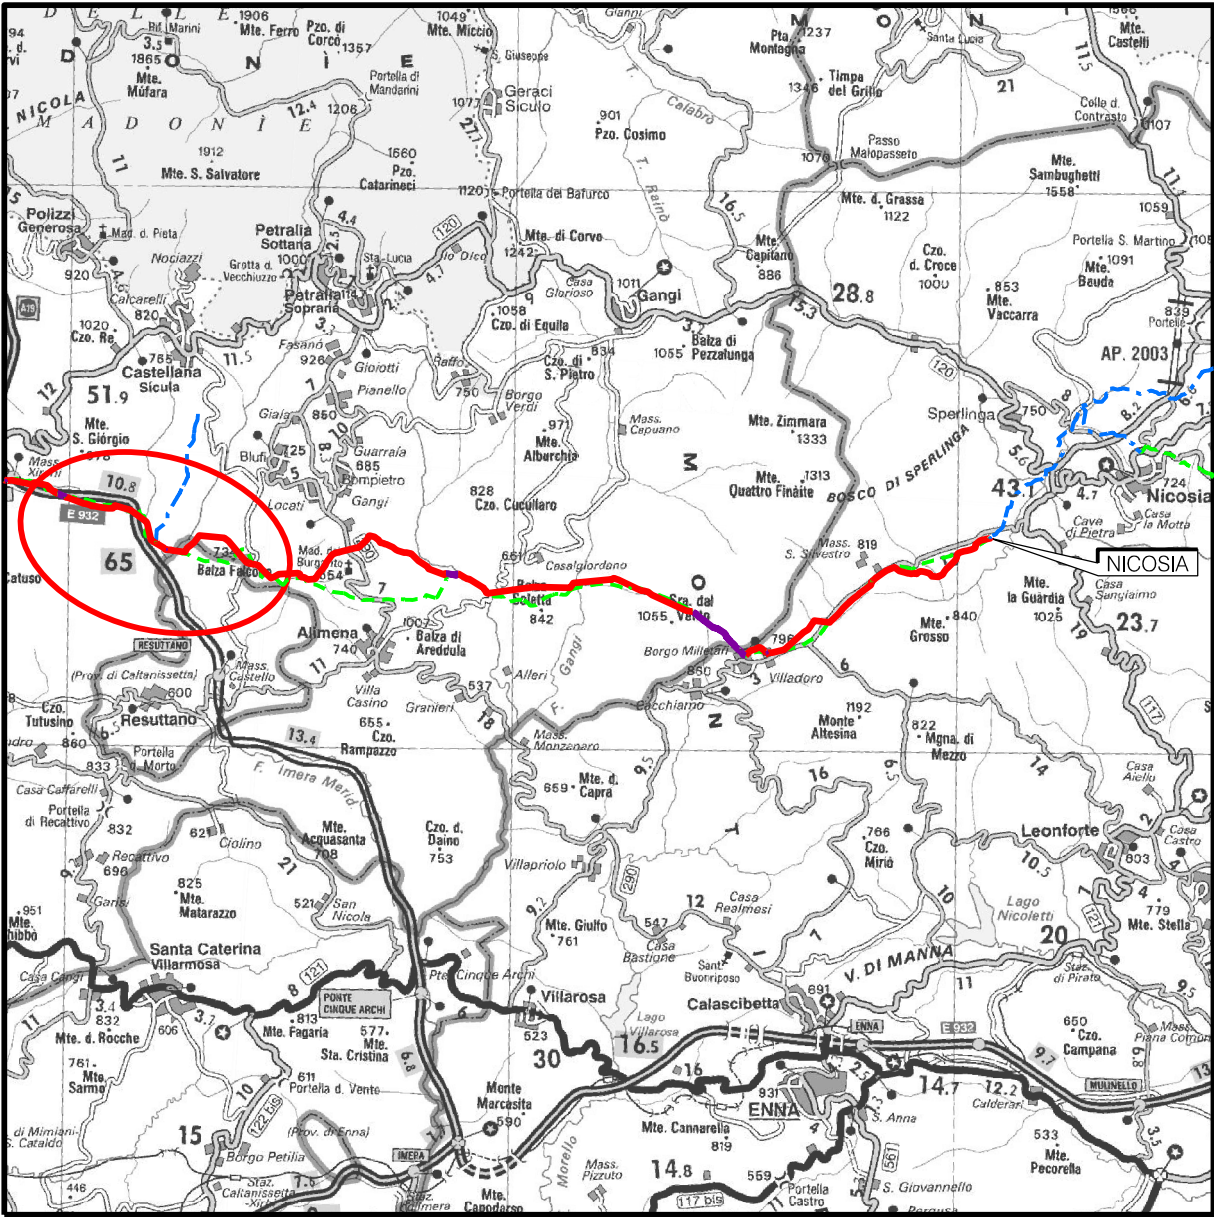

COROGRAFIA Scala 1:250.000

Nei Comuni di Alimena, Bompietro, Blufi, Resuttano, Petralia Sottana, Castellana Sicula e Polizzi Generosa

00	18/03/2024	EMISSIONE PER PERMESSI	CASAGRANDE	MELONI	PEDINI
Rev.	Data	Descrizione	Disegn.	Contr.	Approv.
Proprietario		Progettista	Disegno		
			PL-DW-104-030		
			Fg.	1	di 2
Rifacimento Metanodotto Gagliano – T. Imerese DN 400 (16”) /DN 300 (12”), DP 75 bar FASE 2 INTERVENTO 4			Revisione	00	
			Comm.	NR/19188/R-L01	
			Cod.tec.	9113358	
STRALCIO PLANIMETRICO CON UBICAZIONE DELLE INDAGINI			Scala	1:2000	

Rifacimento Metanodotto Gagliano - T. Imerese
DN 400 (16") / DN 300 (12"), DP 75 bar

FASE 2

STRALCIO PLANIMETRICO
CON UBICAZIONE DELLE INDAGINI

00	18/03/2024	EMISSIONE PER PERMESSI	CASAGRANDE	MELONI	PEDINI
INDICE	DATA	REVISIONI	ELABORATO	VERIFICATO	APPROVATO
			Dis. PL-DW-104-030		
			Comm. NR/19188/R-L01		

Foglio
2
di
2
Scala
1:2000

