



SETTORE TECNICO

Servizio Manutenzioni ed impianti tecnologici

“Realizzazione variante alla strada di Piano (via Leone XIII –
strada comunale Calcarelli Castellana)”

II° STRALCIO

VARIANTE ALLO STRUMENTO URBANISTICO

ALLEGATI:

1. Relazione tecnica generale;
2. Inquadramento cartografico;
3. Elaborati grafici
4. Documentazione Fotografica

VISTI:

COMUNE DI CASTELLANA SICULA
Città Metropolitana di Palermo
Settore Tecnico

Esaminato il progetto, si esprime parere Tecnico FAVOREVOLE ai sensi dell'art. 5 c.3 della L.R. n. 11/2011
PARERE N°del
Il Responsabile Unico del Procedimento
Phd Ing. Pietro Conoscenti

IL PROGETTISTA
PhD. Ing. Pietro Conoscenti

Inquadramento cartografico


DATA: Aprile 2022

RESPONSABILE UNICO DEL PROCEDIMENTO
PhD Ing. Pietro Conoscenti

TAVOLA:

2

STRALCIO AEROFOTOGRAMMETRICO

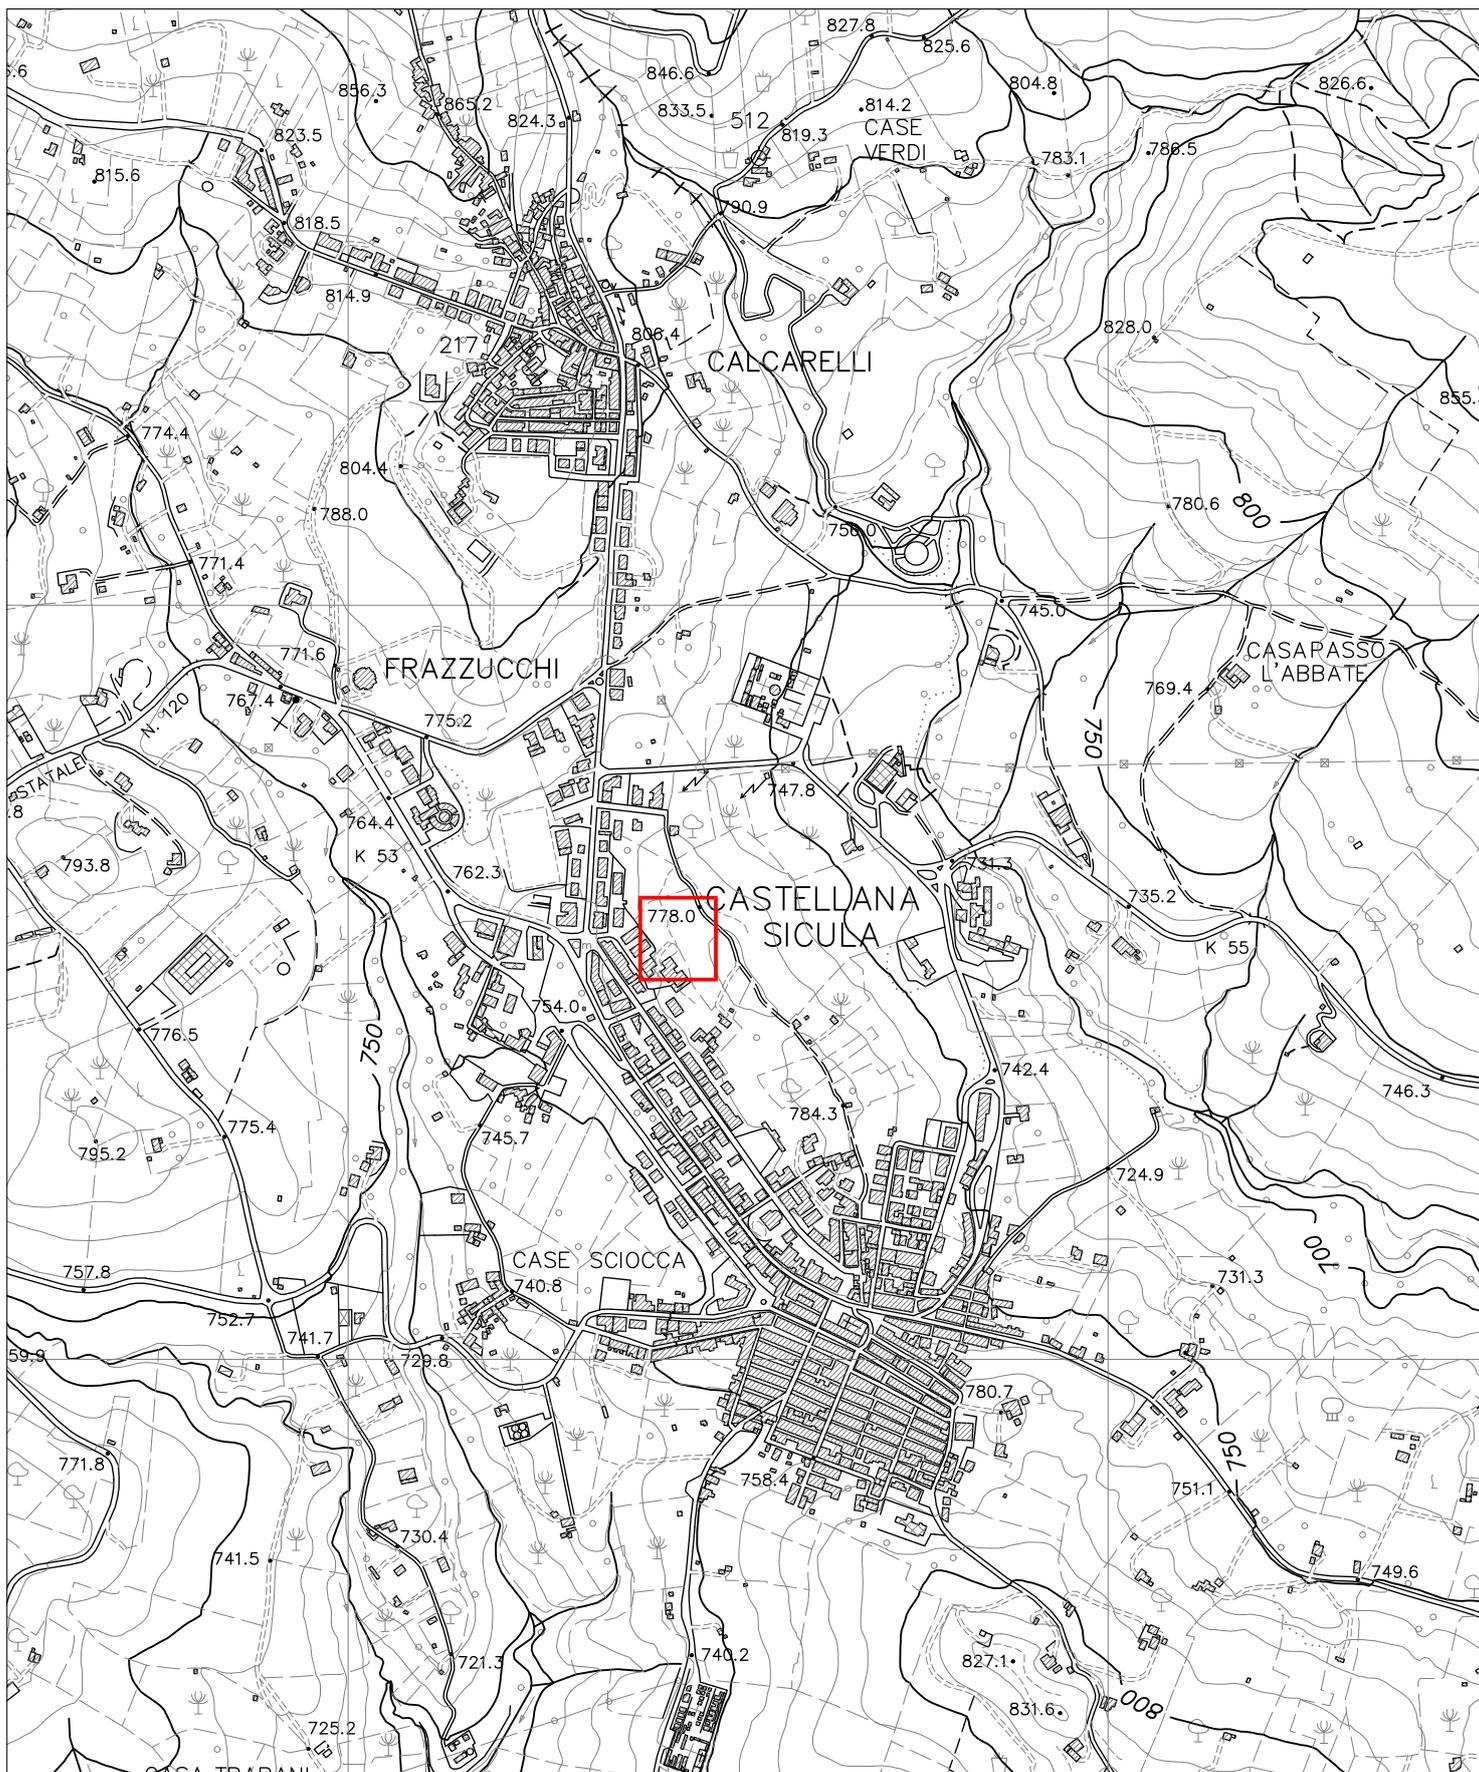

scala 1:10.000




COMUNE DI CASTELLANA SICULA

PROVINCIA DI PALERMO


UFFICIO TECNICO COMUNALE

Progetto di revisione del PIANO REGOLATORE GENERALE

VISTI:

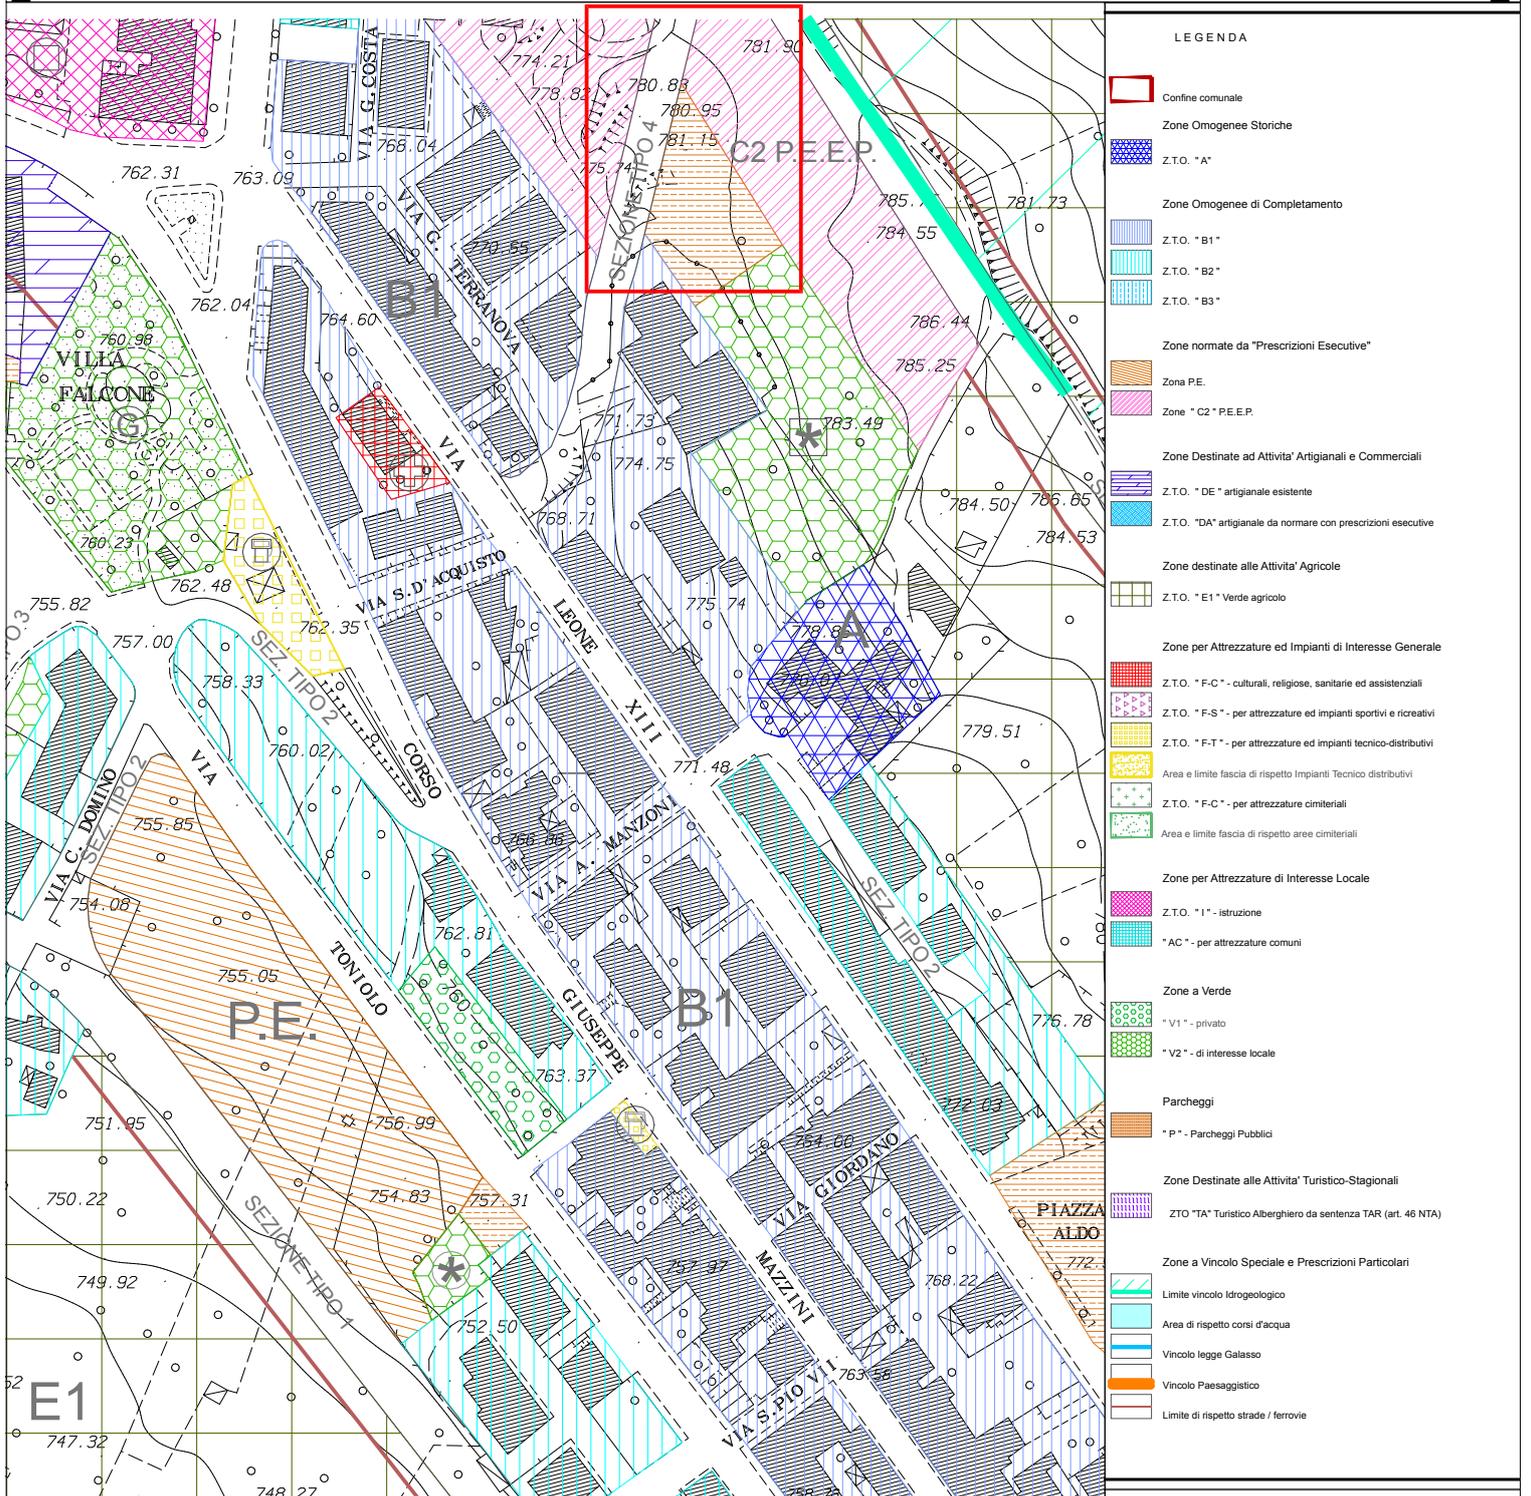

— STRADA DI PIANO
— NUOVO TRACCIATO

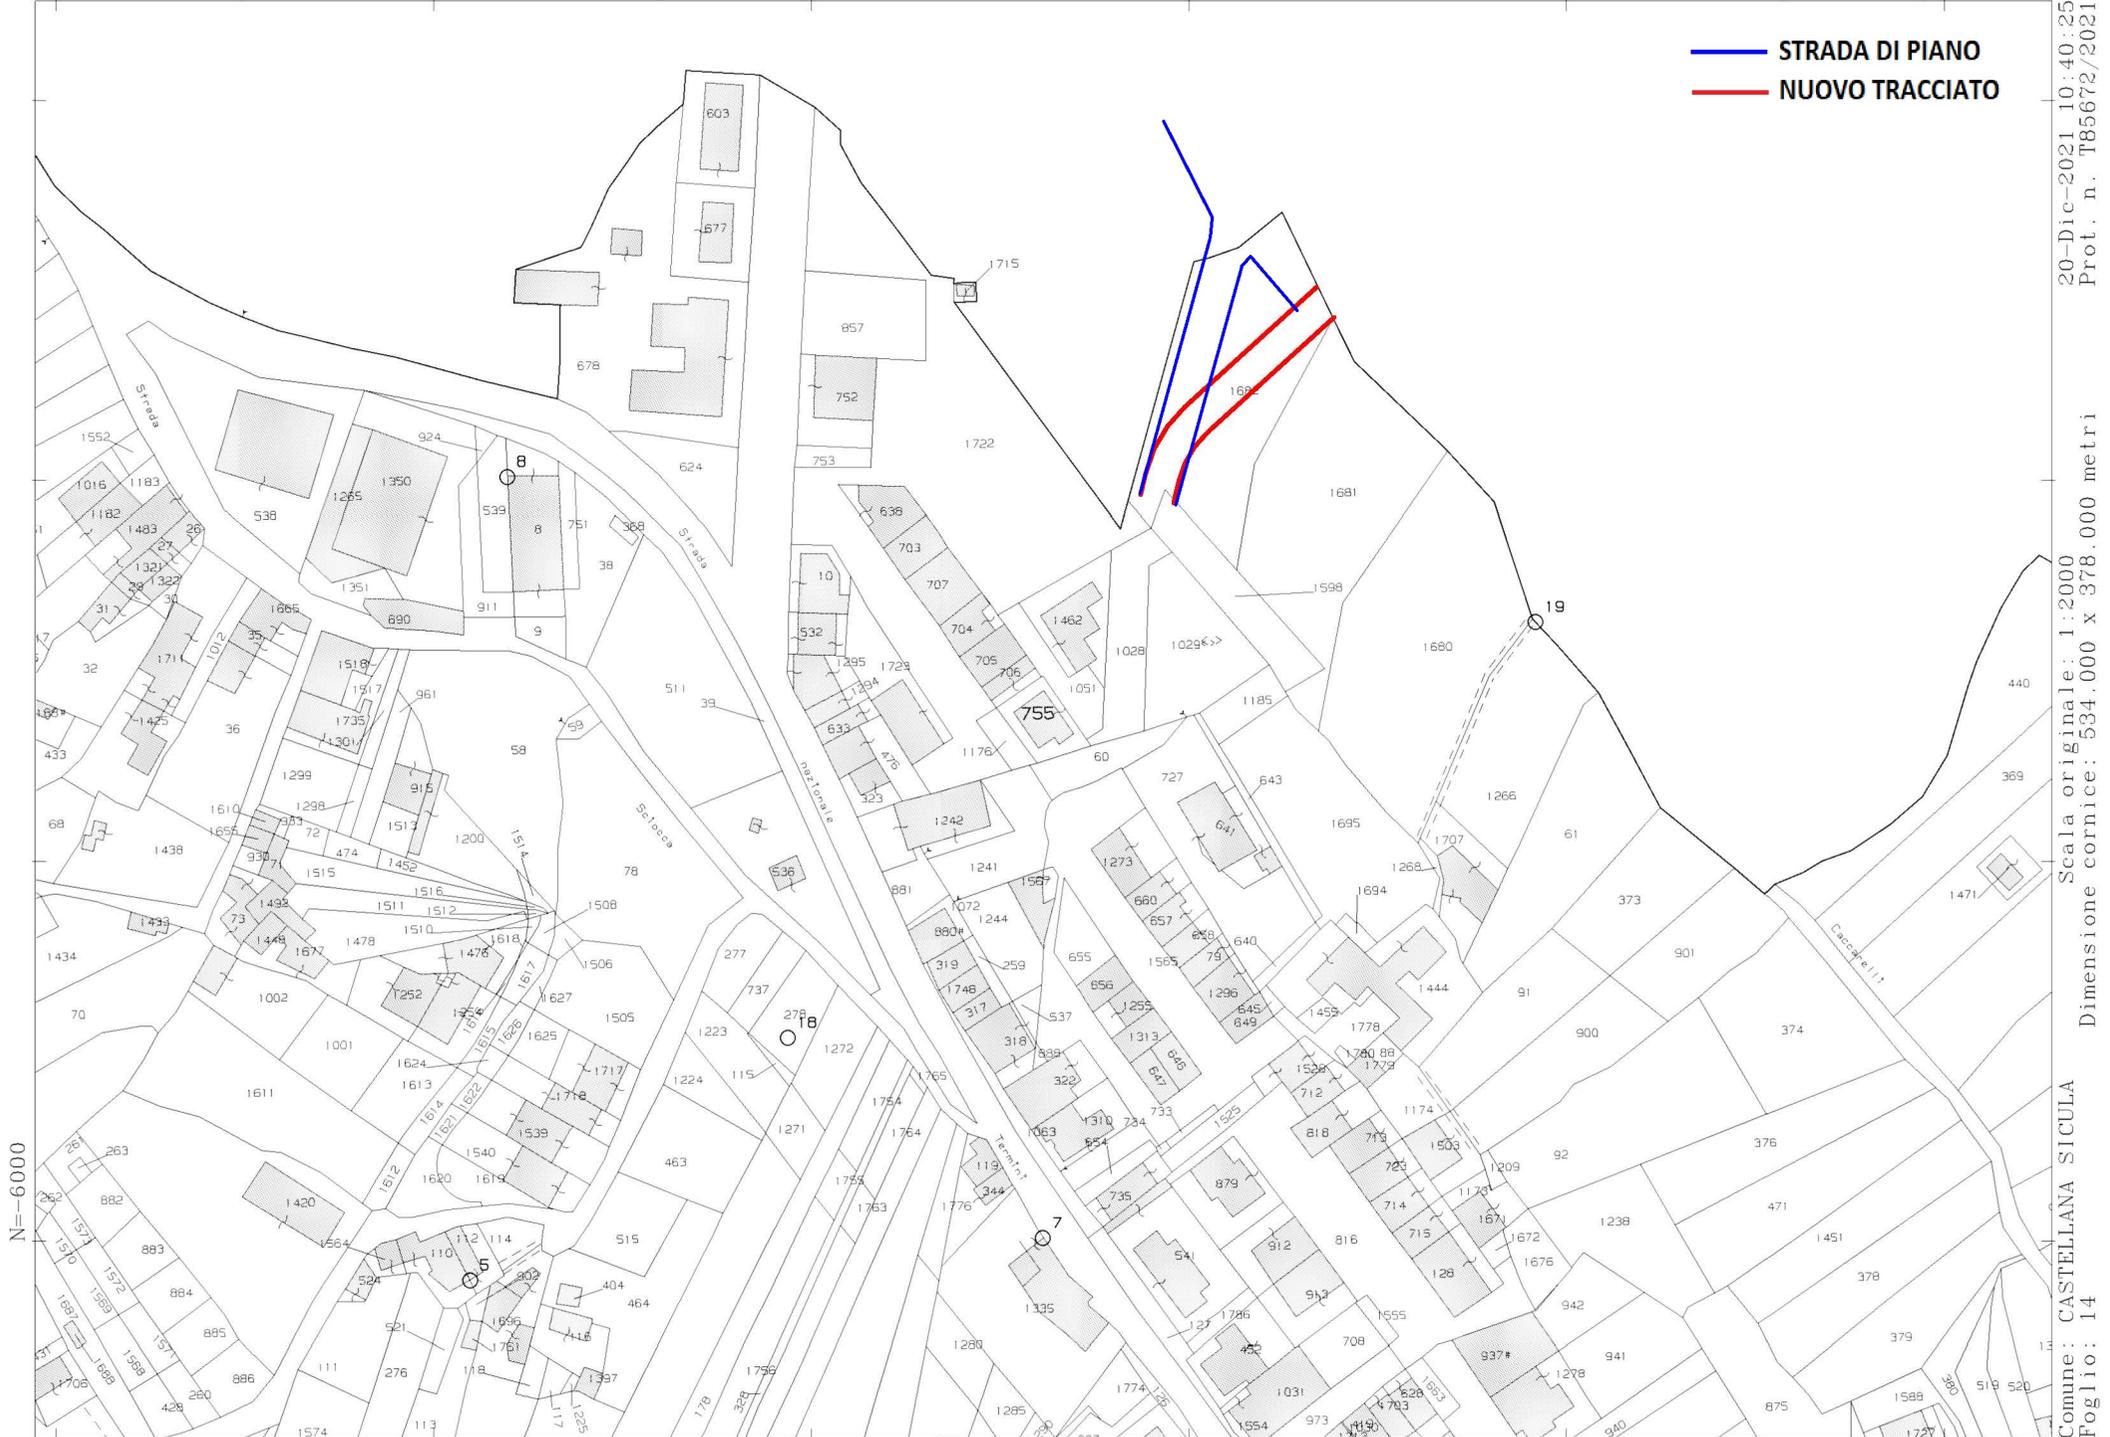

20-Dic-2021 10:40:25
Prot. n. T85672/2021
Scala originale: 1:2000
Dimensione cornice: 534.000 x 378.000 metri
Comune: CASTELLANA SICULA
Foglio: 14

UBICAZIONE TRACCIATI STRADALI

— STRADA DI PIANO
— NUOVO TRACCIATO

