





INQUADRAMENTO TERRITORIALE
Scala 1:500.000

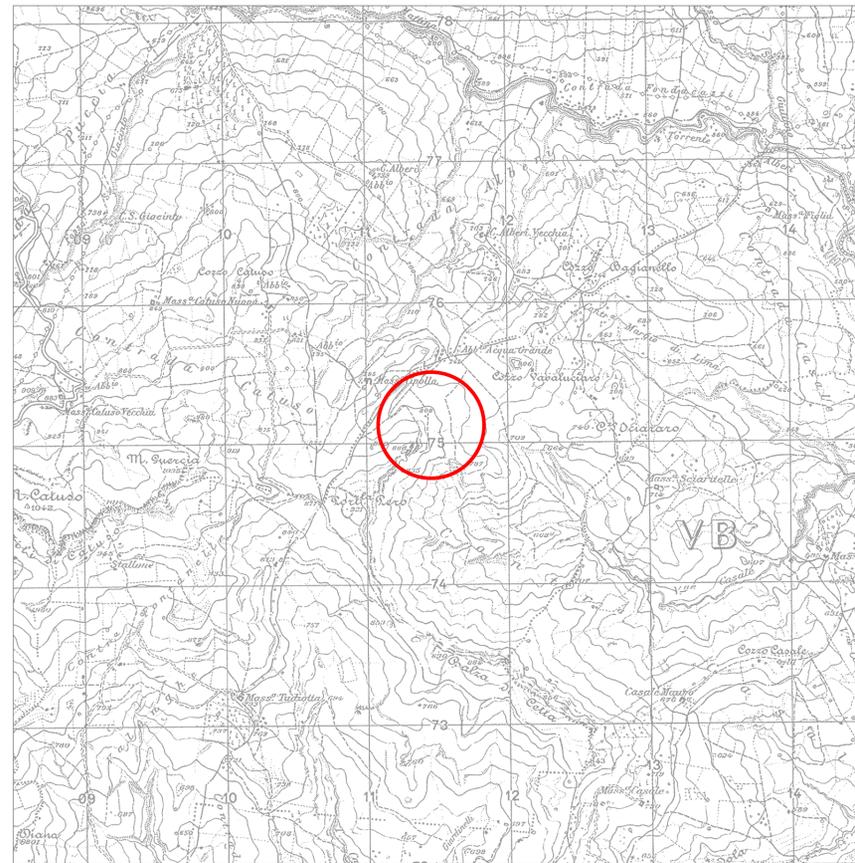

STRALCIO TAVOLETTA IGM 260 III S.O. "Resuttano"
Scala 1:25.000

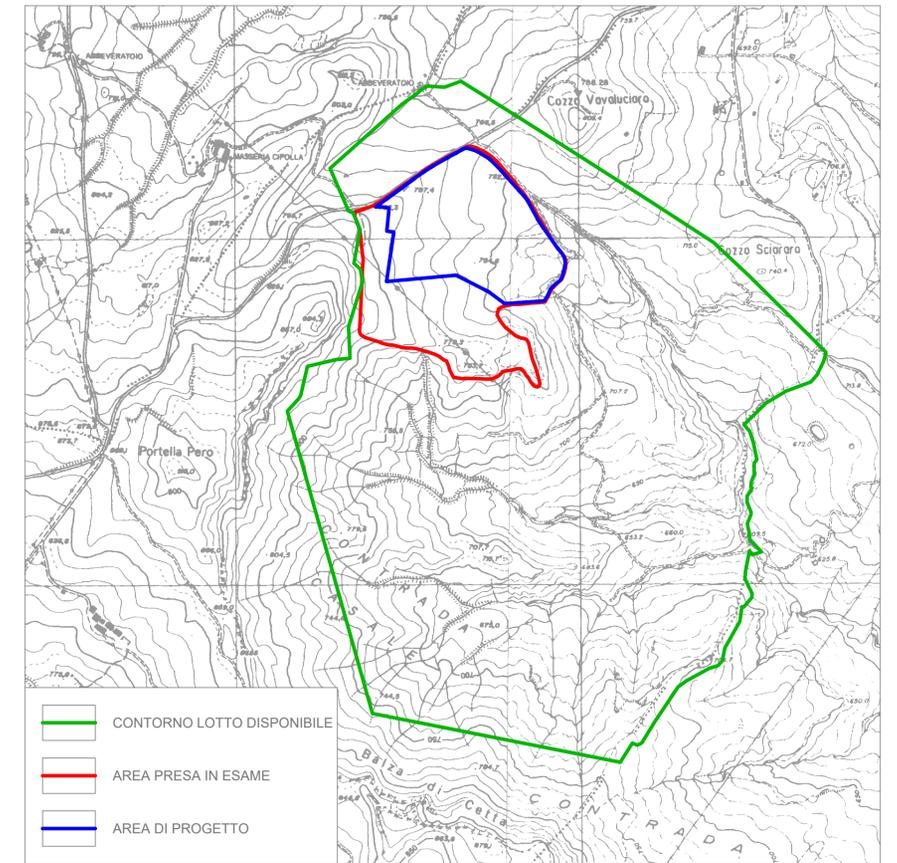

STRALCIO C.T.R. SEZIONE 621080 - 622050
Scala 1:10.000


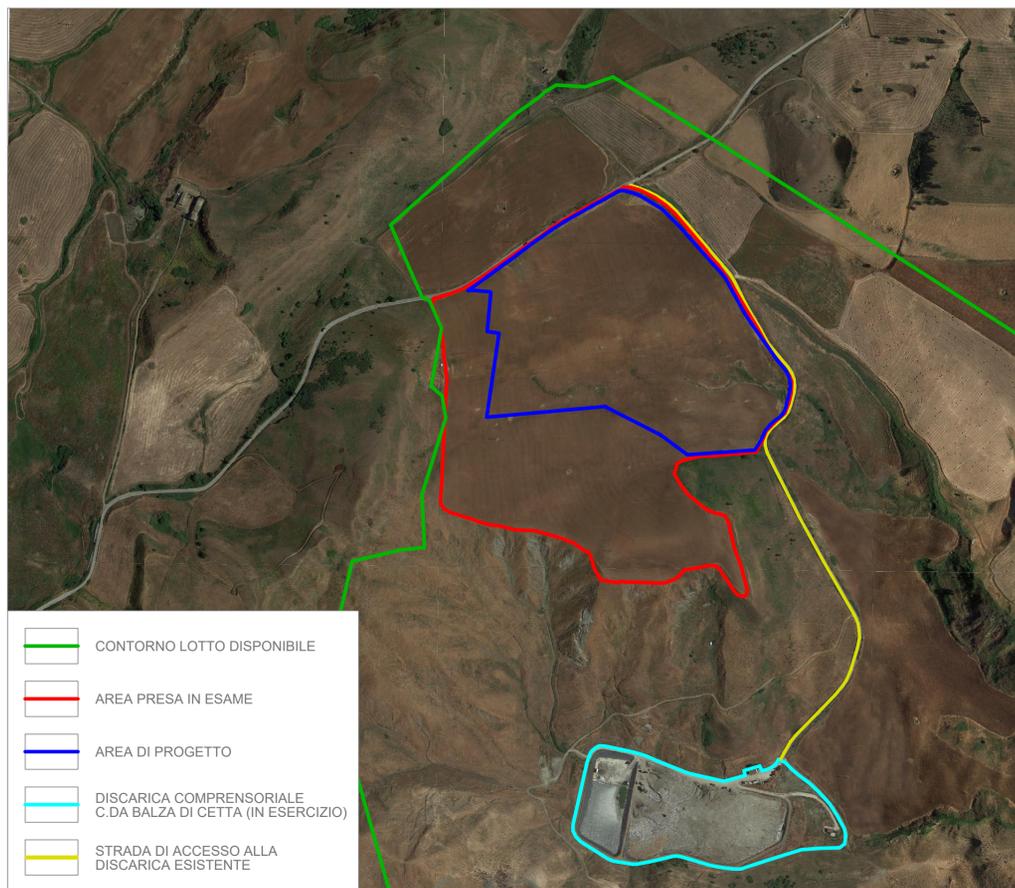


FOTO AEREA

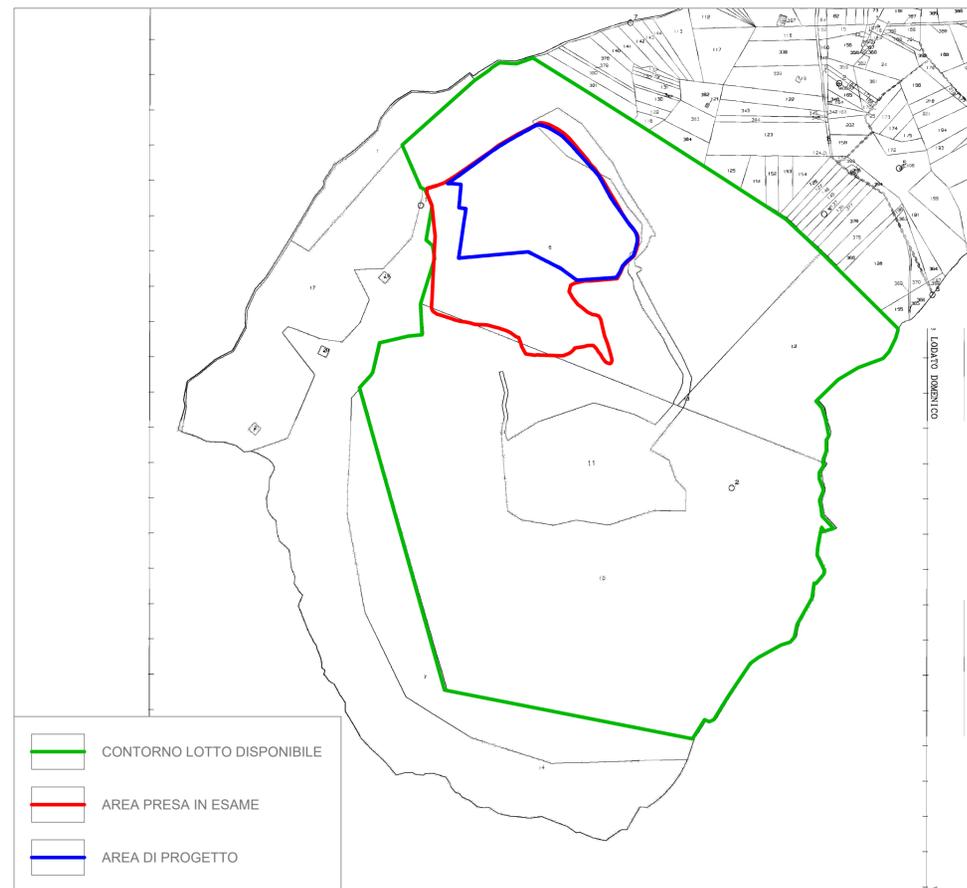

STRALCIO MAPPA CATASTALE
N.C.T. COMUNE DI CASTELLANA SICULA - FOGLIO N. 37
Scala 1:10.000

REGIONE SICILIANA
PROVINCIA DI PALERMO
COMUNE DI CASTELLANA SICULA

S.R.R. PALERMO PROVINCIA EST S.C.P.A.

Piazza 25 Aprile n. 1, 90018 Termini Imerese (PA)

Progettazione: PROGETTO DEFINITIVO
 Oggetto: IMPIANTO PER IL TRATTAMENTO DEI RIFIUTI PROVENIENTI DALLA RACCOLTA DIFFERENZIATA E LA VALORIZZAZIONE DELLA FRAZIONE RESIDUALE PROVENIENTE DAI 38 COMUNI DELLA SRR PALERMO PROVINCIA EST S.C.P.A., DA REALIZZARE IN LOCALITA' C/DA BALZA DI CETTA DEL COMUNE DI CASTELLANA SICULA (PA)
 Ubicazione: Comune di Castellana Sicula (PA)
 Responsabile del Procedimento: Arch. Antonino Velardi

Elaborato grafico: **Inquadramento territoriale**
 Codice elaborato grafico: BM/CS/PDF/CTR/019b

REVISIONI					
Data	Rev.	Descrizione revisioni	Elaborato:	Controllato:	Approvato:
23/04/2021	a	PRIMA EMISSIONE	Liborio Ardizzone	Rocco Martello	Vincenzo Pace
09/12/2021	b	SECONDA EMISSIONE	Liborio Ardizzone	Rocco Martello	Vincenzo Pace

Visti / Timbri:

CONCESSIONARIO
BIOWASTE CH4 CASTELLANA SICULA S.R.L.
PROGETTISTA
OWAC Engineering Company S.r.l.

Scala: VARIE Formato UNI A1