




COMUNE DI CASTELLANA SICULA
Città metropolitana di Palermo

STUDIO DEL CENTRO STORICO
art. 3 L.R. 10 Luglio 2015, n. 13

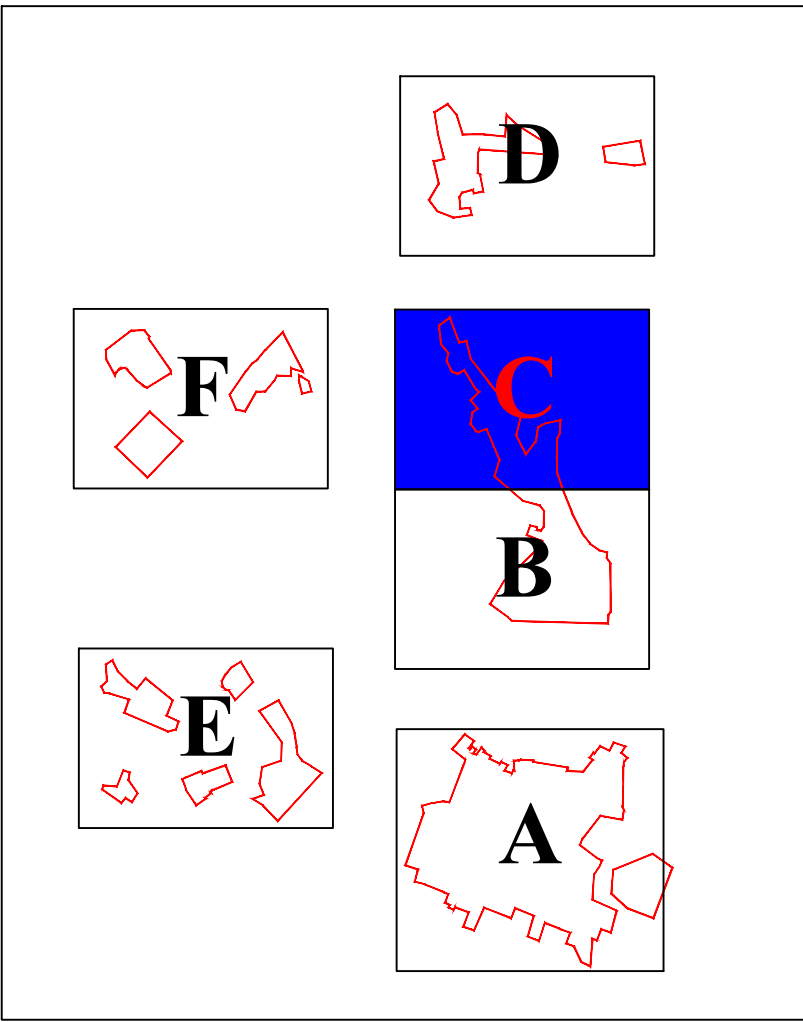

Progetto
Ufficio Tecnico Comunale
Responsabile:
Ing. Ph.D. Pietro Conoscenti

Supporto tecnico scientifico
Prof. Giuseppe Trombino

Tav. C - Classificazione tipologica
C/da Calcarelli

Scala 1:500

Legenda

- a) Edilizia di base non qualificata
- b) Edilizia di base parzialmente qualificata
- c) Edilizia di base qualificata
- d) Edilizia di base qualificata speciale (Palazzetti)
- e) Edilizia monumentale residenziale (Palazzi dell'edilizia storica)
- f) Edilizia monumentale specialistica (religiosi, civili, militari, produttivi ed altri)
- g) Edilizia residenziale moderna non qualificata
- h) Edilizia specialistica moderna non qualificata
- i) Edilizia appartenente ad altre tipologie (depositi, magazzini, ...)
- Ruderi
- Spazi vuoti
- Unità edilizie
- Dividende catastali non coincidenti con le unità edilizie
- 244 Numeri particelle catastali
- Perimetro centro storico

