


COROGRAFIA DEI LUOGHI - AREA PASSO L'ABATE

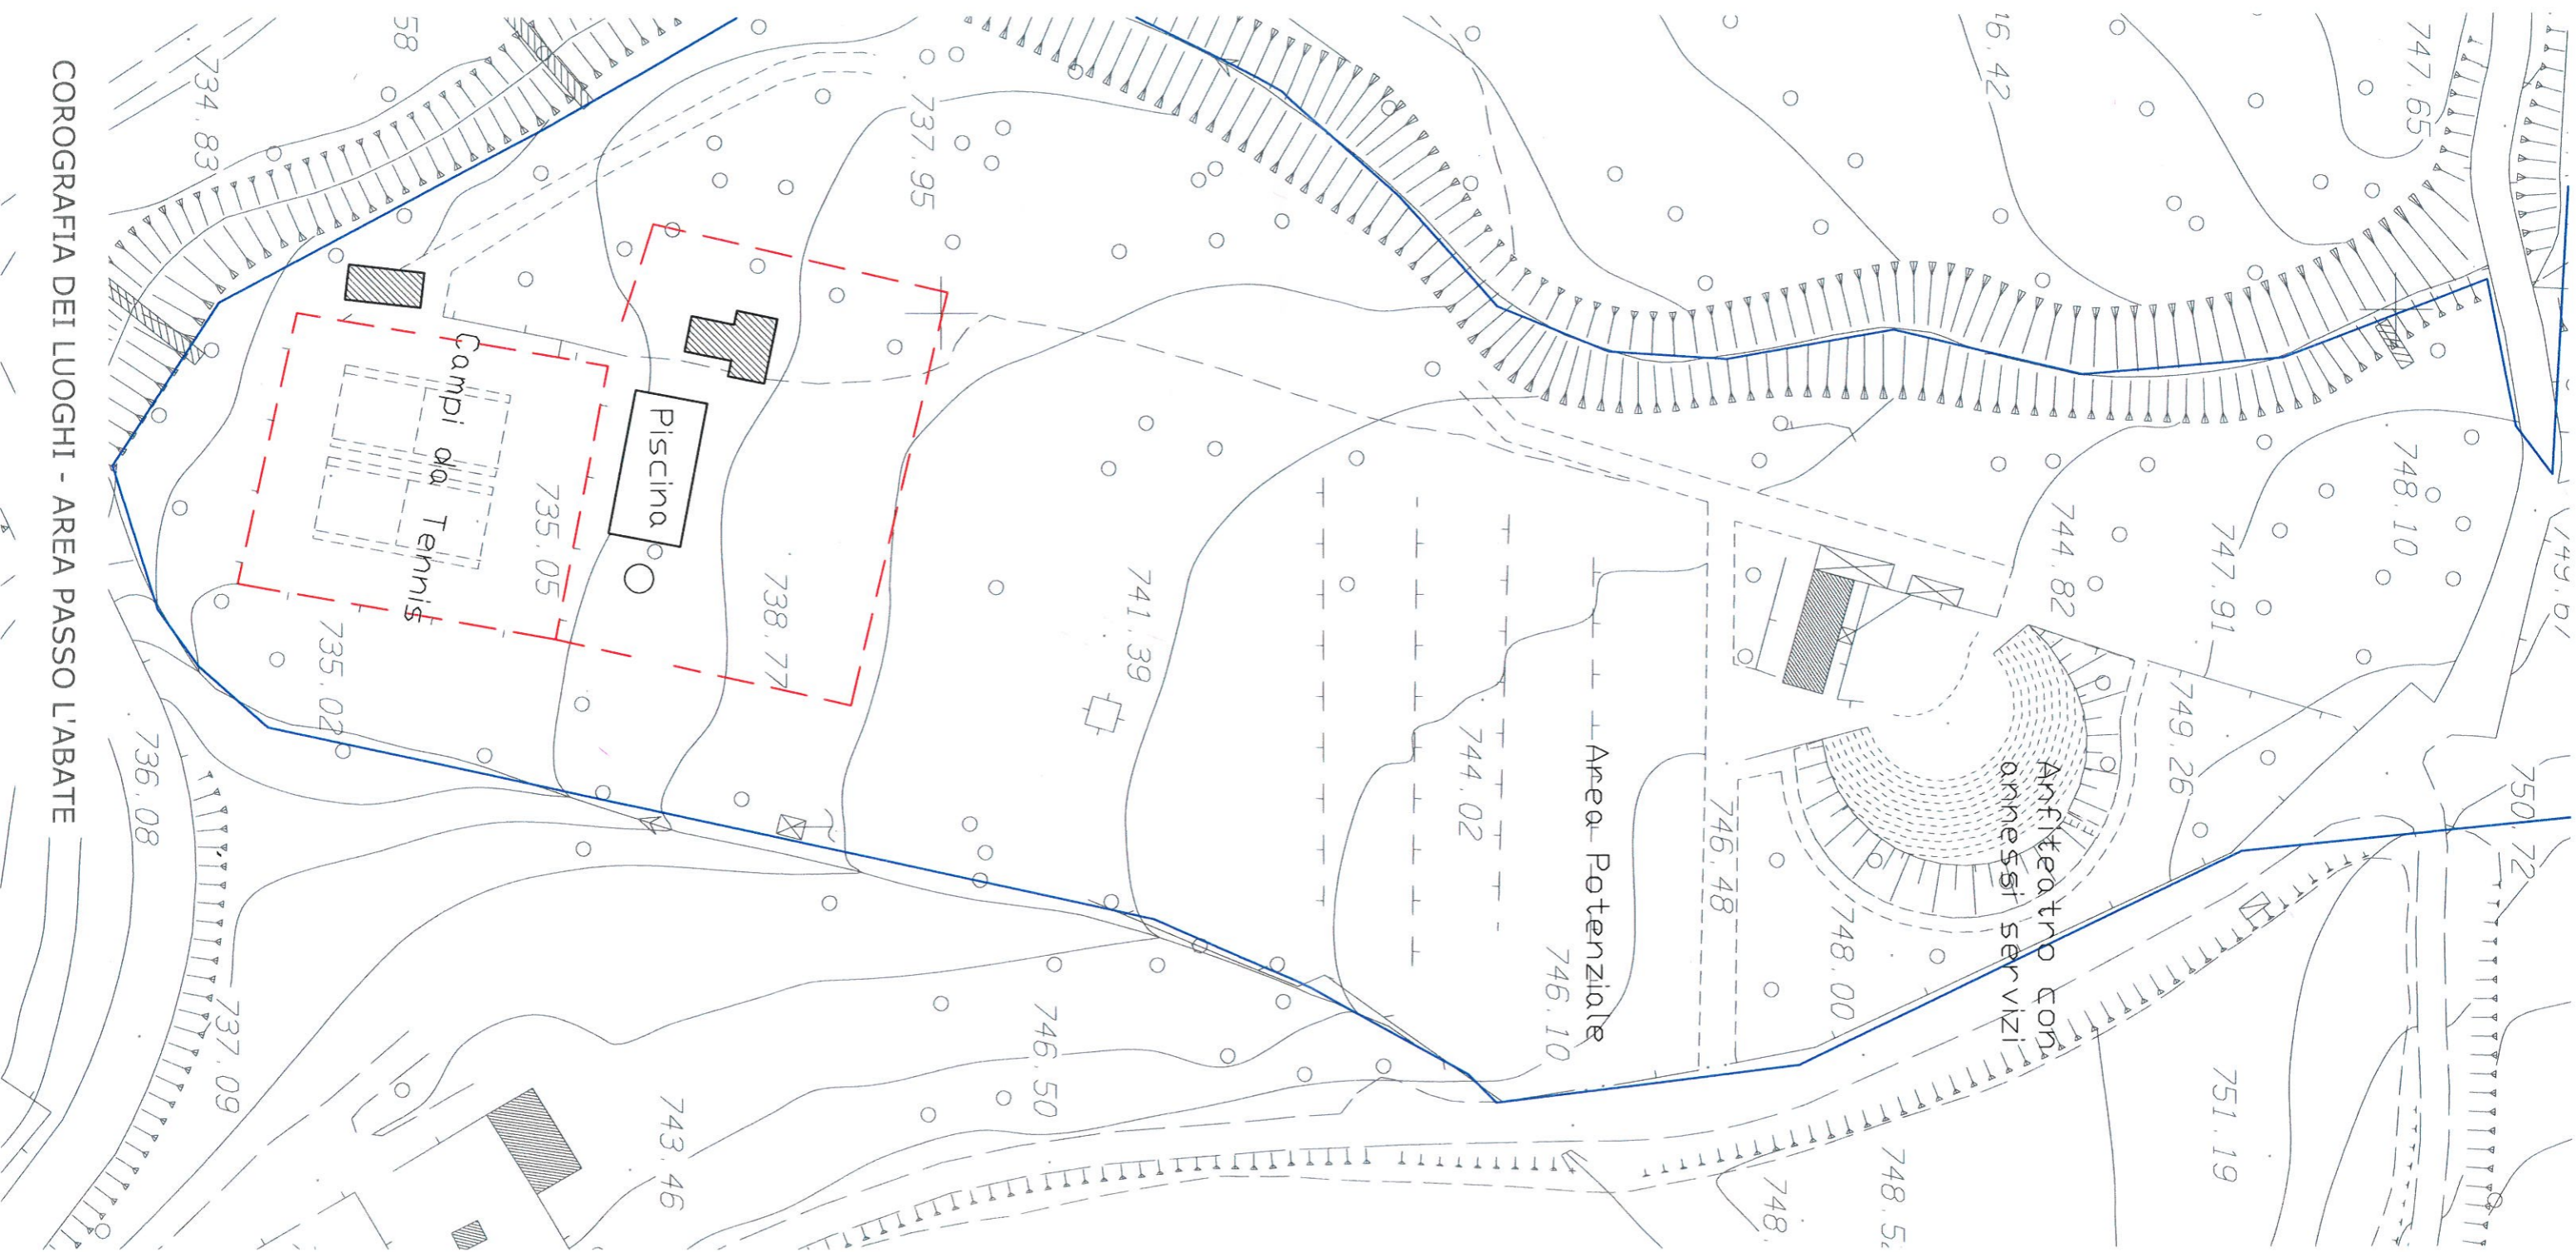

COMUNE DI CASTELLANA SICULA
UFFICIO TECNICO
Ingegnere capo
(Ph.D. Ing. Pietro Conoscenti)